


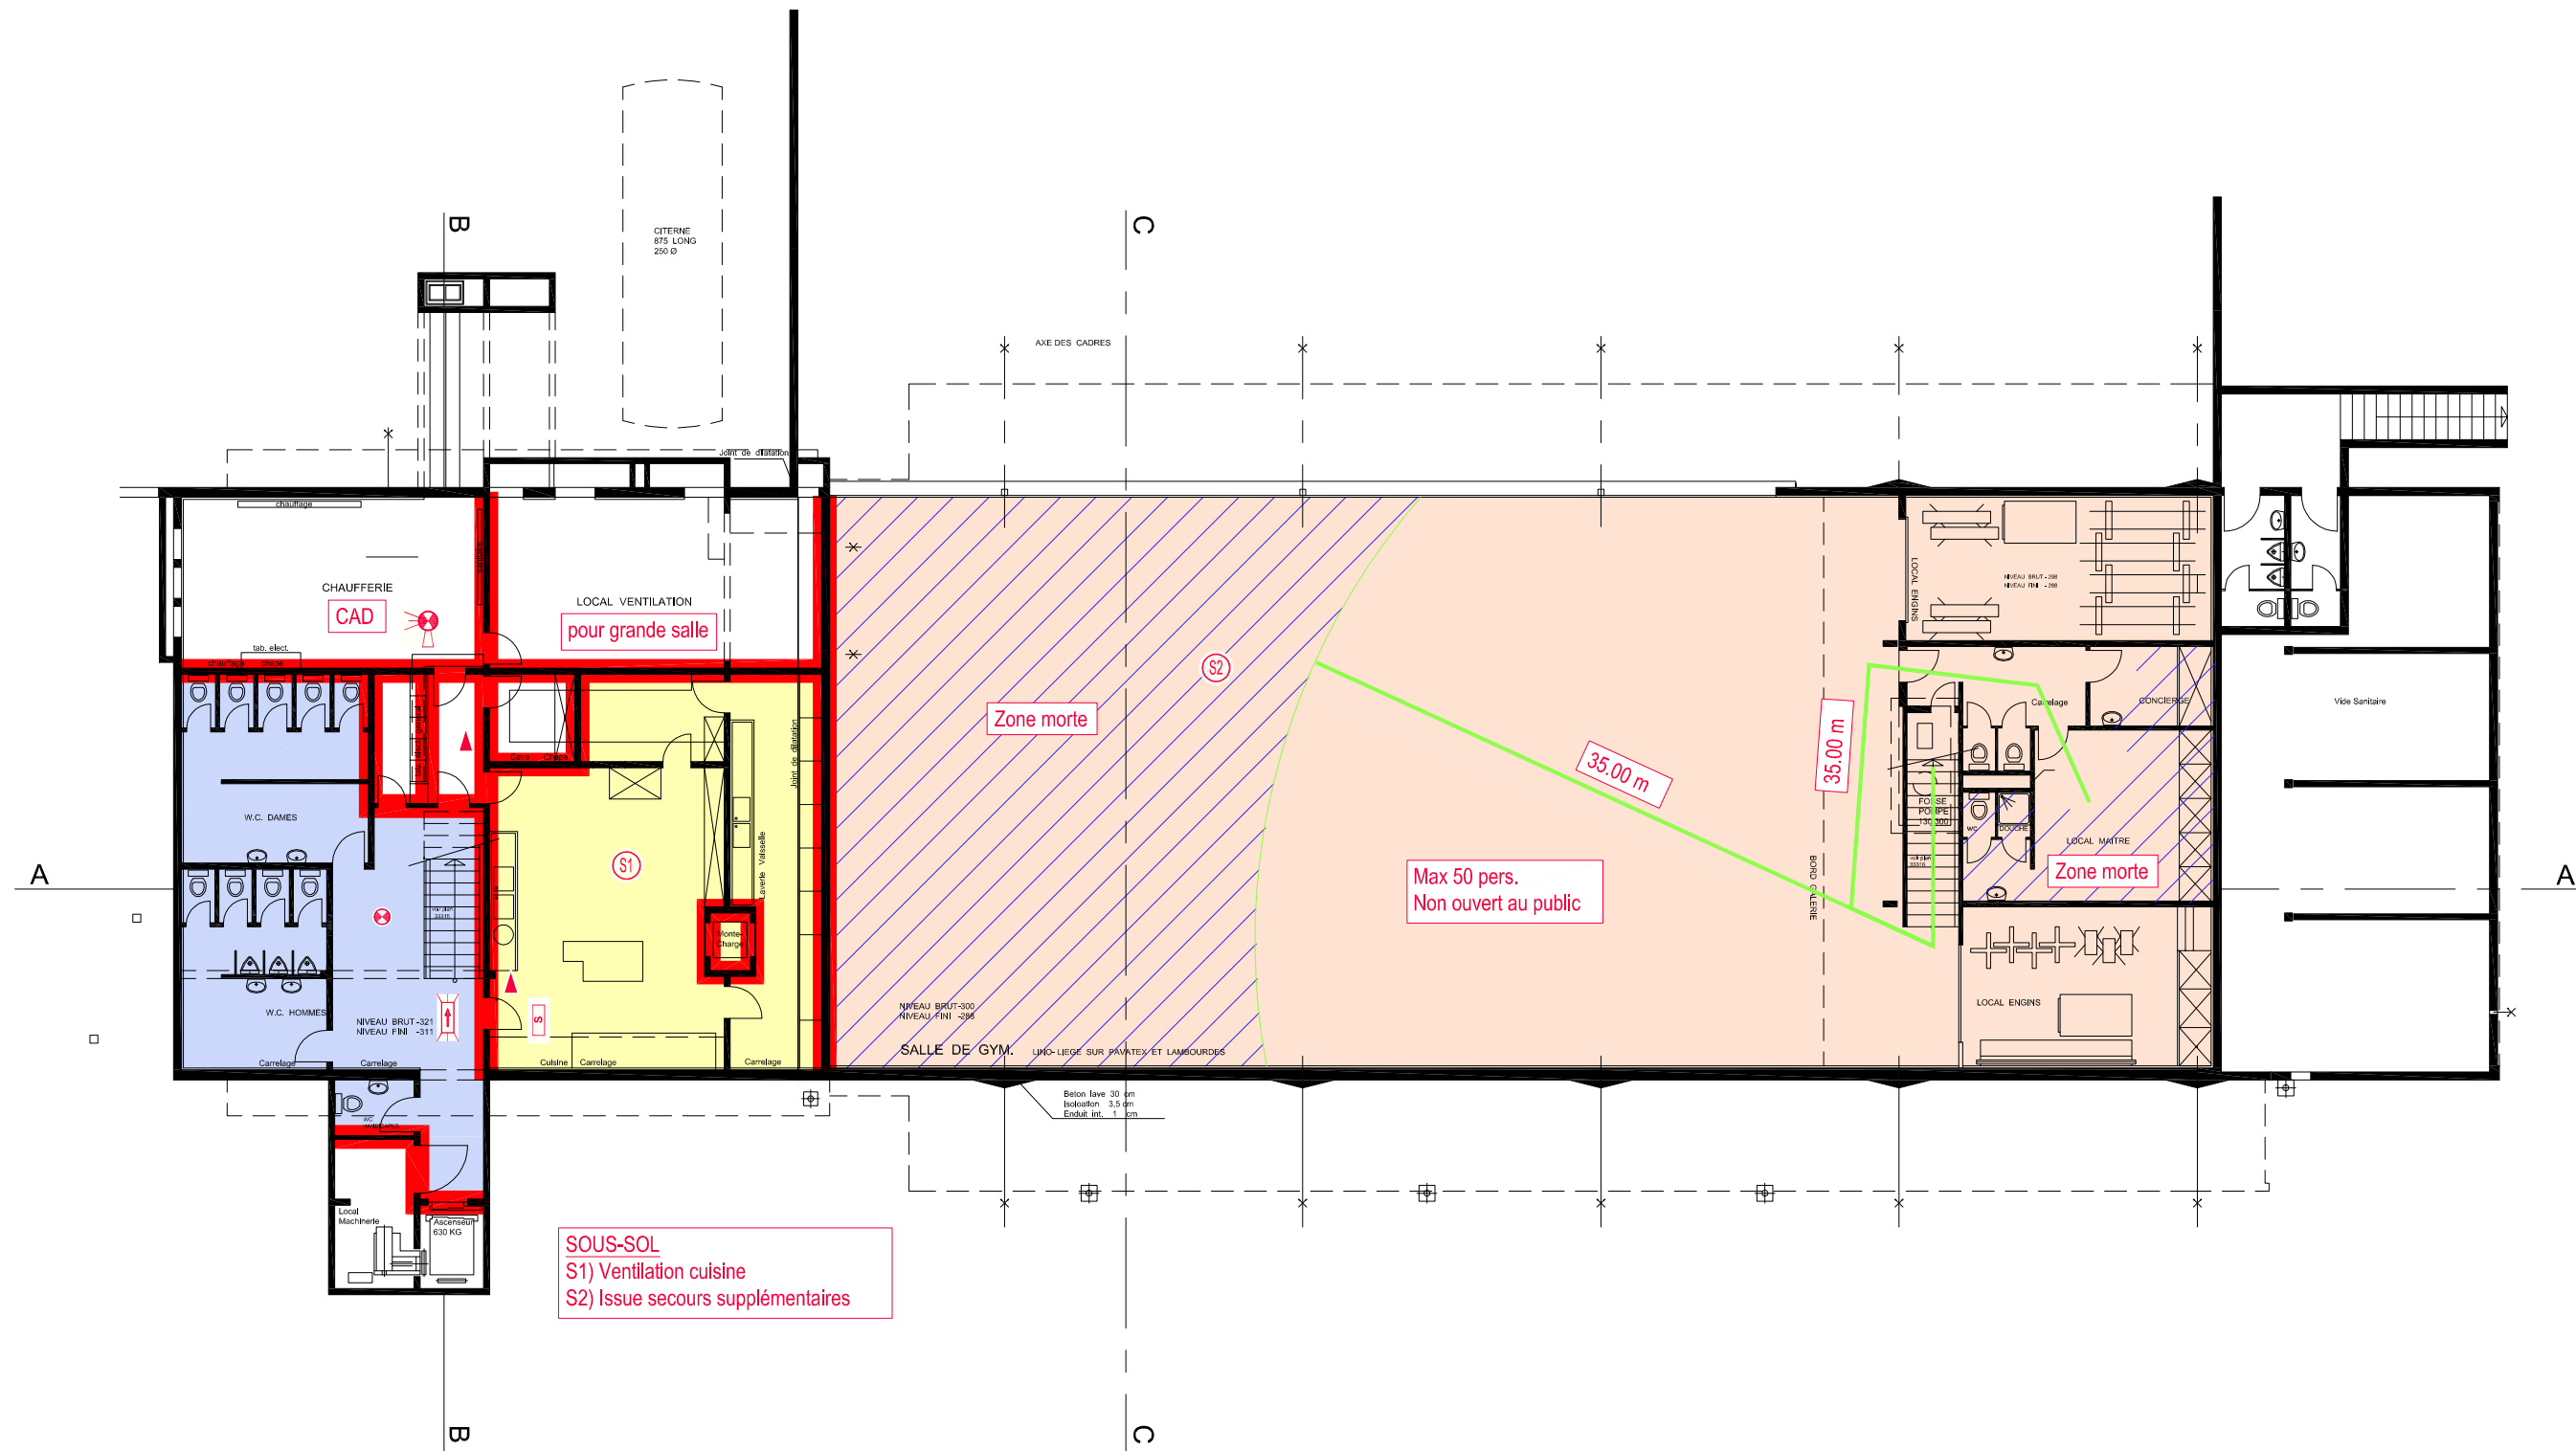

SALLE DE SPECTACLE DE CHISAZ

ROUTE DE LA CARRIERE 5 - 1023 CRISSIER
EXPERTISE PROTECTION INCENDIE

SOUS-SOL

CONCEPT DE PROTECTION INCENDIE

IGNIS SALUTEM SA
BUREAU D'EXPERTS AEAJ EN PROTECTION INCENDIE

Ch. des Aveneyres 26
1806 St-Légier
T: 021 943 64 16

Version 20170417

LEGENDE:

- Compartiments coupe-feu
Parois (R)EI60 / Portes EI30
- Compartiments coupe-feu
Parois (R)EI30 / Portes EI30
- Ferme porte automatique
Porte EI30 - C

- Voie évacuation horizontale
- Voie évacuation verticale
Porte EI30-C
- Unité d'utilisation:
"Grande salle"
- Unité d'utilisation:
"Salle de sports"
- Unité d'utilisation:
"Cuisine"
- Unité d'utilisation:
"Vestiaires"

- Signalisation avec éclairage de sécurité
- Signalisation de sécurité
- Eclairage de sécurité
- Poste incendie
- Extincteur
- Commande manuelle "pompier"
Exutoire de fumée

- Feu flash
- Tableau de rappel incendie
- Détection d'incendie
- Sprinkler
- Transfert d'air
- Eclairage portatif

5

10

15

20

35m

SALLE DE SPECTACLE DE CHISAZ

ROUTE DE LA CARRIERE 5 - 1023 CRISSIER
EXPERTISE PROTECTION INCENDIE

REZ-DE-CHAUSSEE

CONCEPT DE PROTECTION INCENDIE

IGNIS SALUTEM SA
BUREAU D'EXPERTS AEAI EN PROTECTION INCENDIE

Ch. des Aveneyres 26
1806 St-Légier
T: 021 943 64 16

Version 20170417


LEGENDE:


- Compartiments coupe-feu Parois (R)EI60 / Portes EI30
- Compartiments coupe-feu Parois (R)EI30 / Portes EI30
- Ferme porte automatique Porte EI30 - C

- Voie évacuation horizontale
- Voie évacuation verticale Porte EI30-C
- Unité d'utilisation: "Grande salle"
- Unité d'utilisation: "Salle de sports"
- Unité d'utilisation: "Cuisine"
- Unité d'utilisation: "Vestiaires"

- Signalisation avec éclairage de sécurité
- Signalisation de sécurité
- Eclairage de sécurité
- Poste incendie
- Extincteur
- Commande manuelle "pompier" Exutoire de fumée

- Feu flash
- Tableau de rappel incendie
- Détection d'incendie
- Sprinkler
- Transfert d'air
- Eclairage portatif

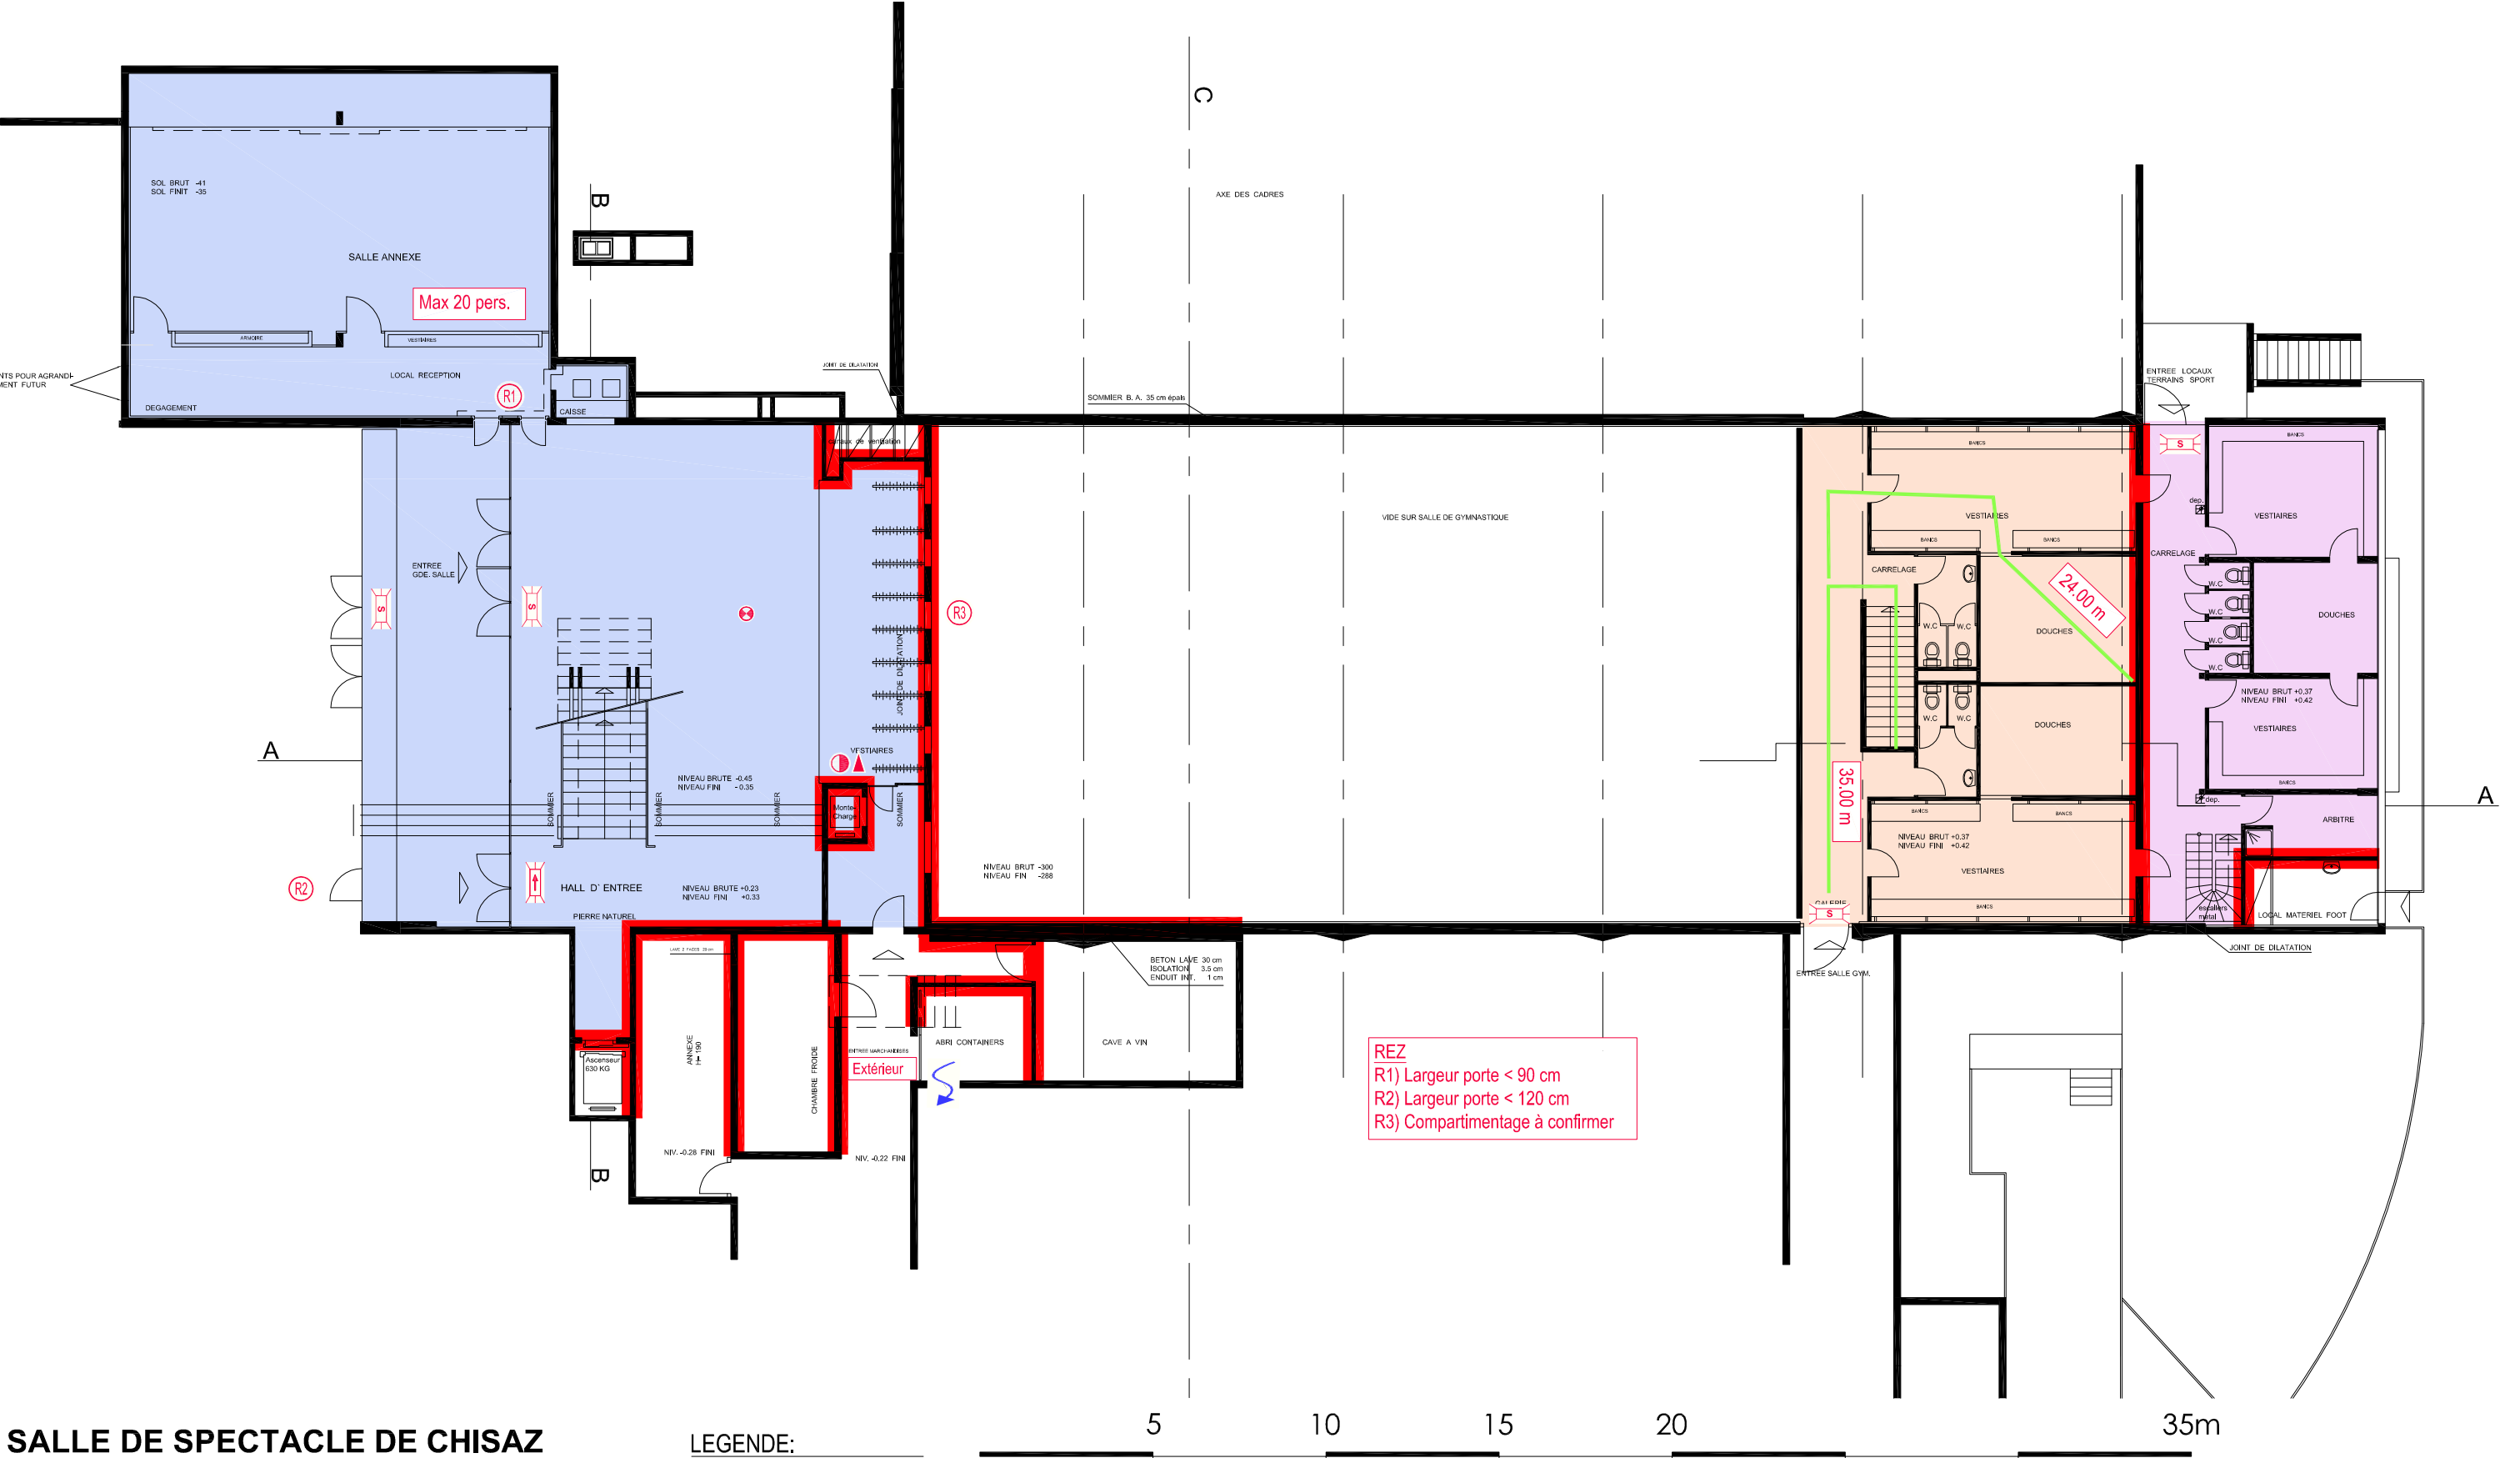

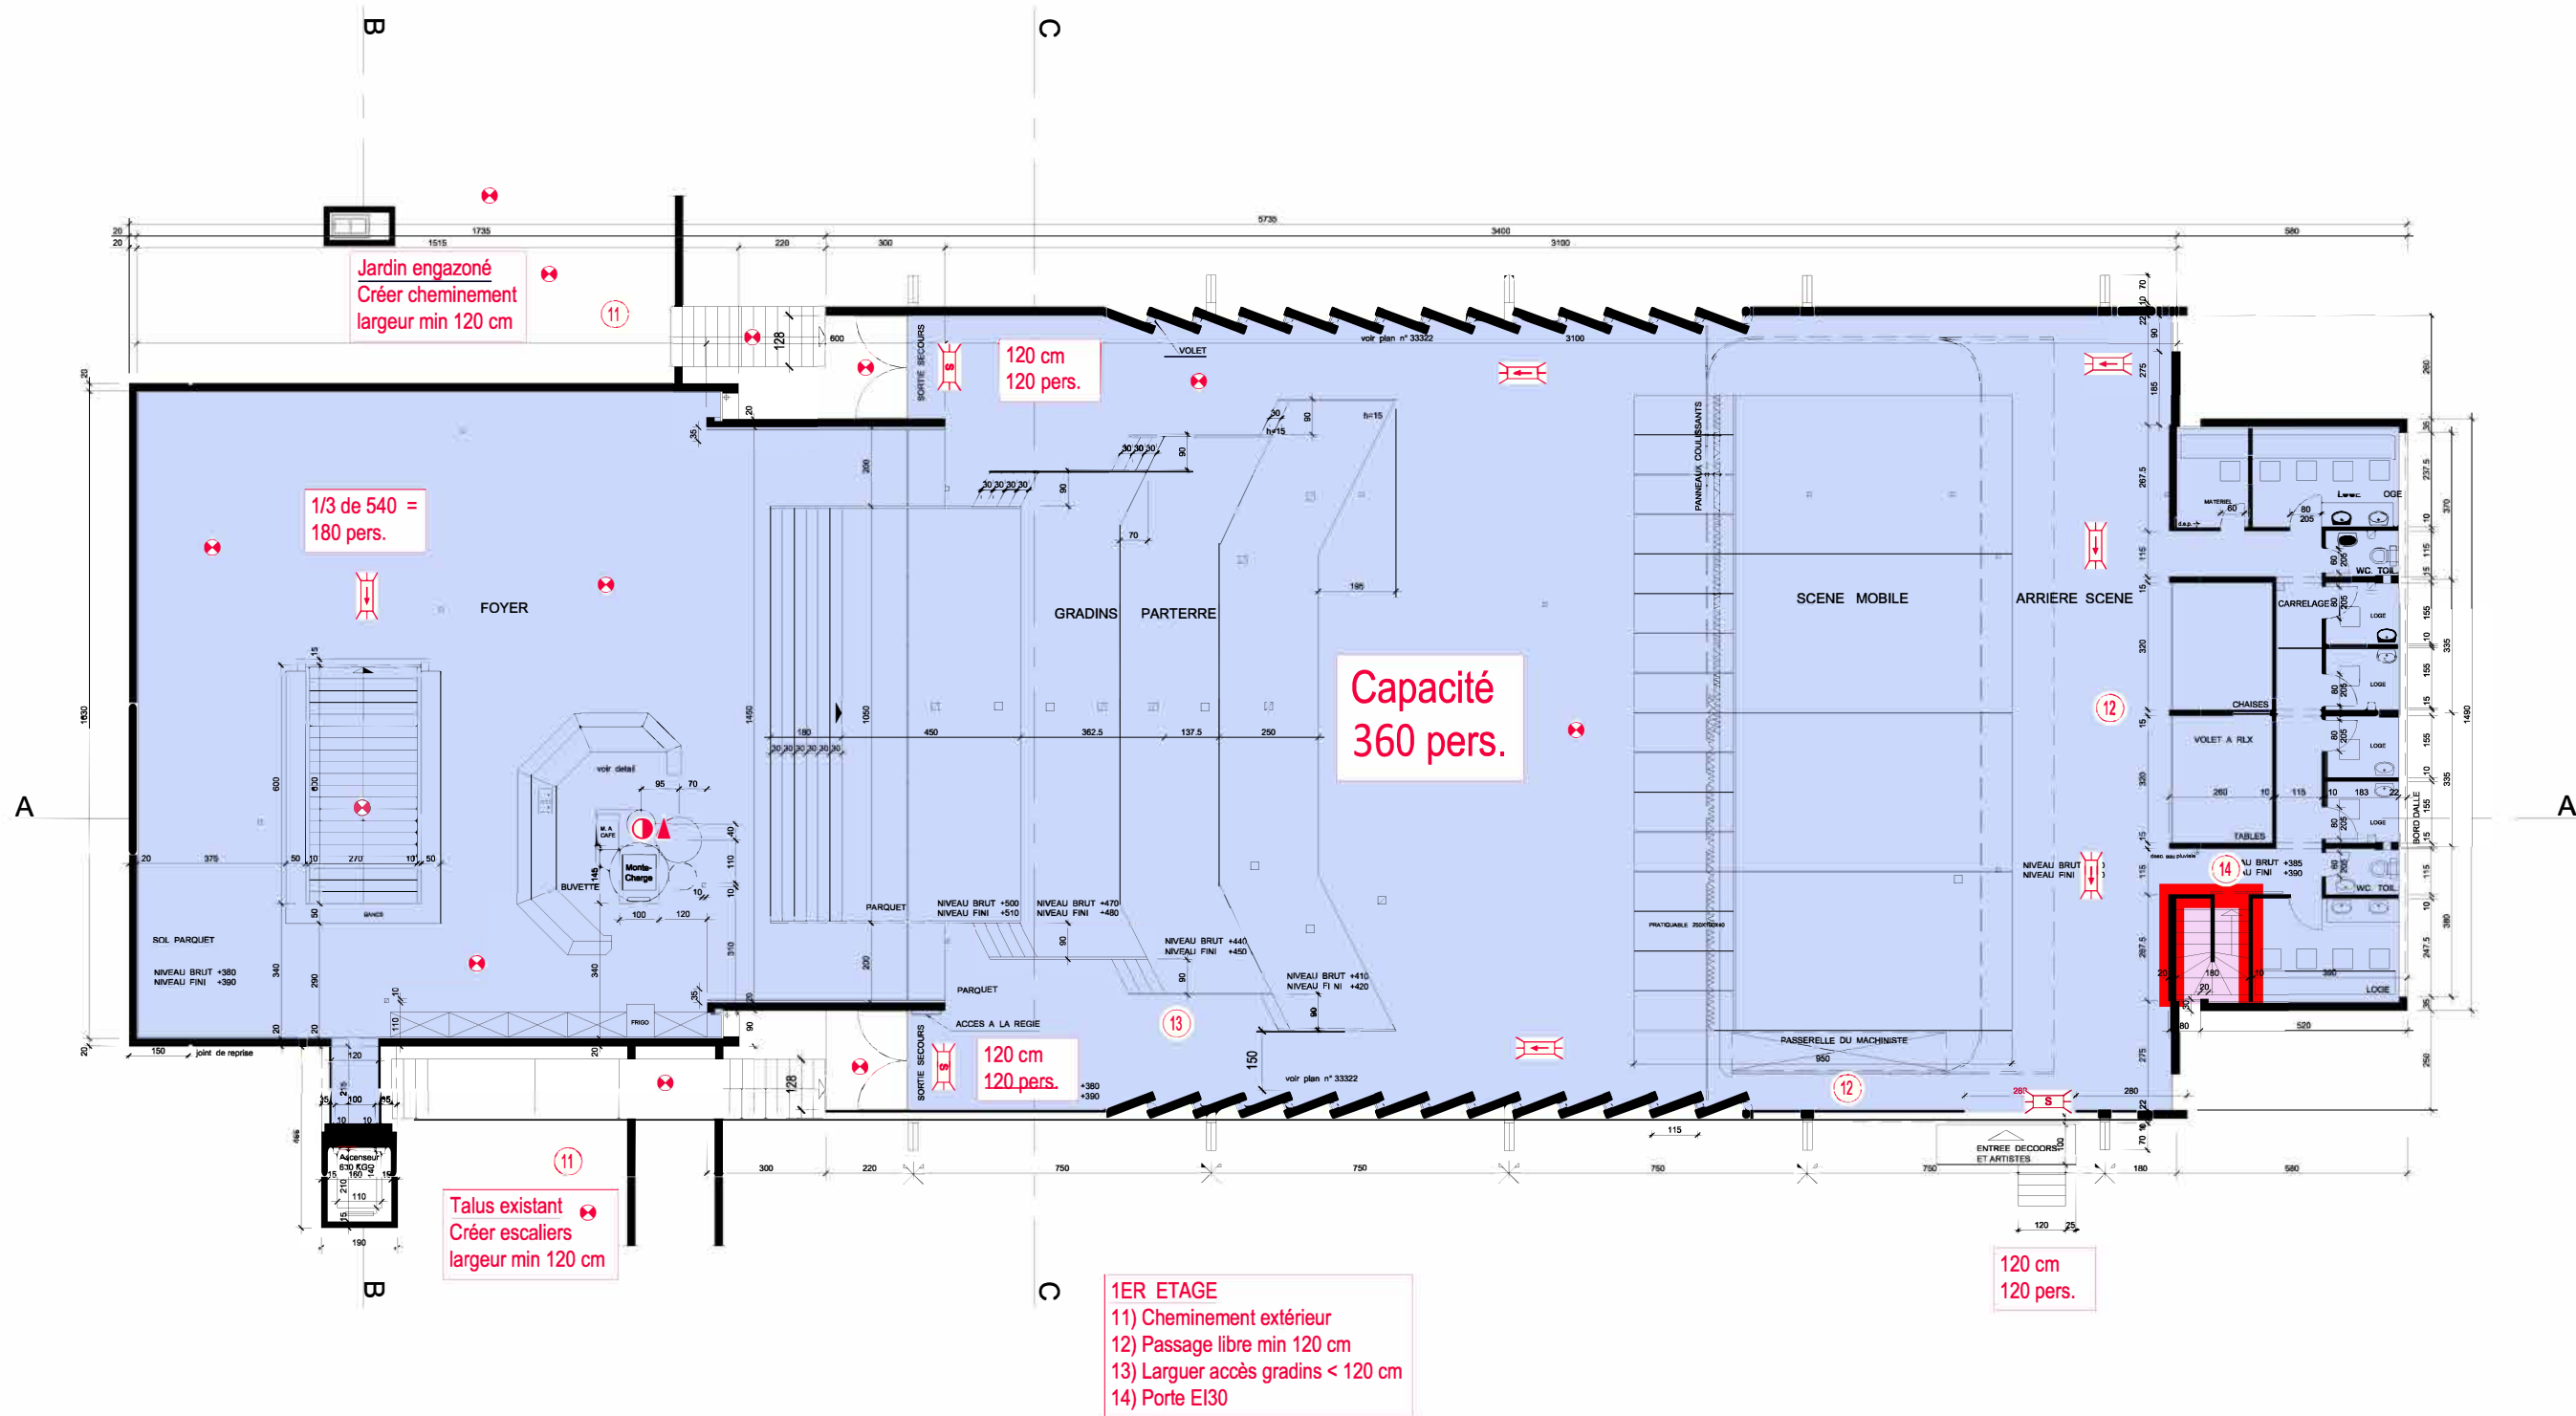

SALLE DE SPECTACLE DE CHISAZ

ROUTE DE LA CARRIERE 5 - 1023 CRISSIER
EXPERTISE PROTECTION INCENDIE

1ER ETAGE

CONCEPT DE PROTECTION INCENDIE

IGNIS SALUTEM SA
BUREAU D'EXPERTS AEA EN PROTECTION INCENDIE

Ch. des Aveneyres 26
1806 St-Légier
T: 021 943 64 16

Version 20170417

LEGENDE:


- Compartiments coupe-feu Parois (R)EI60 / Portes EI30
- Compartiments coupe-feu Parois (R)EI30 / Portes EI30
- Ferme porte automatique Porte EI30 - C

- Voie évacuation horizontale
- Voie évacuation verticale Porte EI30-C
- Unité d'utilisation: "Grande salle"
- Unité d'utilisation: "Salle de sports"
- Unité d'utilisation: "Cuisine"
- Unité d'utilisation: "Vestiaires"


- Signalisation avec éclairage de sécurité
- Signalisation de sécurité
- Eclairage de sécurité
- Poste incendie
- Extincteur
- Commande manuelle "pompier" Exutoire de fumée

- Feu flash
- Tableau de rappel incendie
- Détection d'incendie
- Sprinkler
- Transfert d'air
- Eclairage portatif




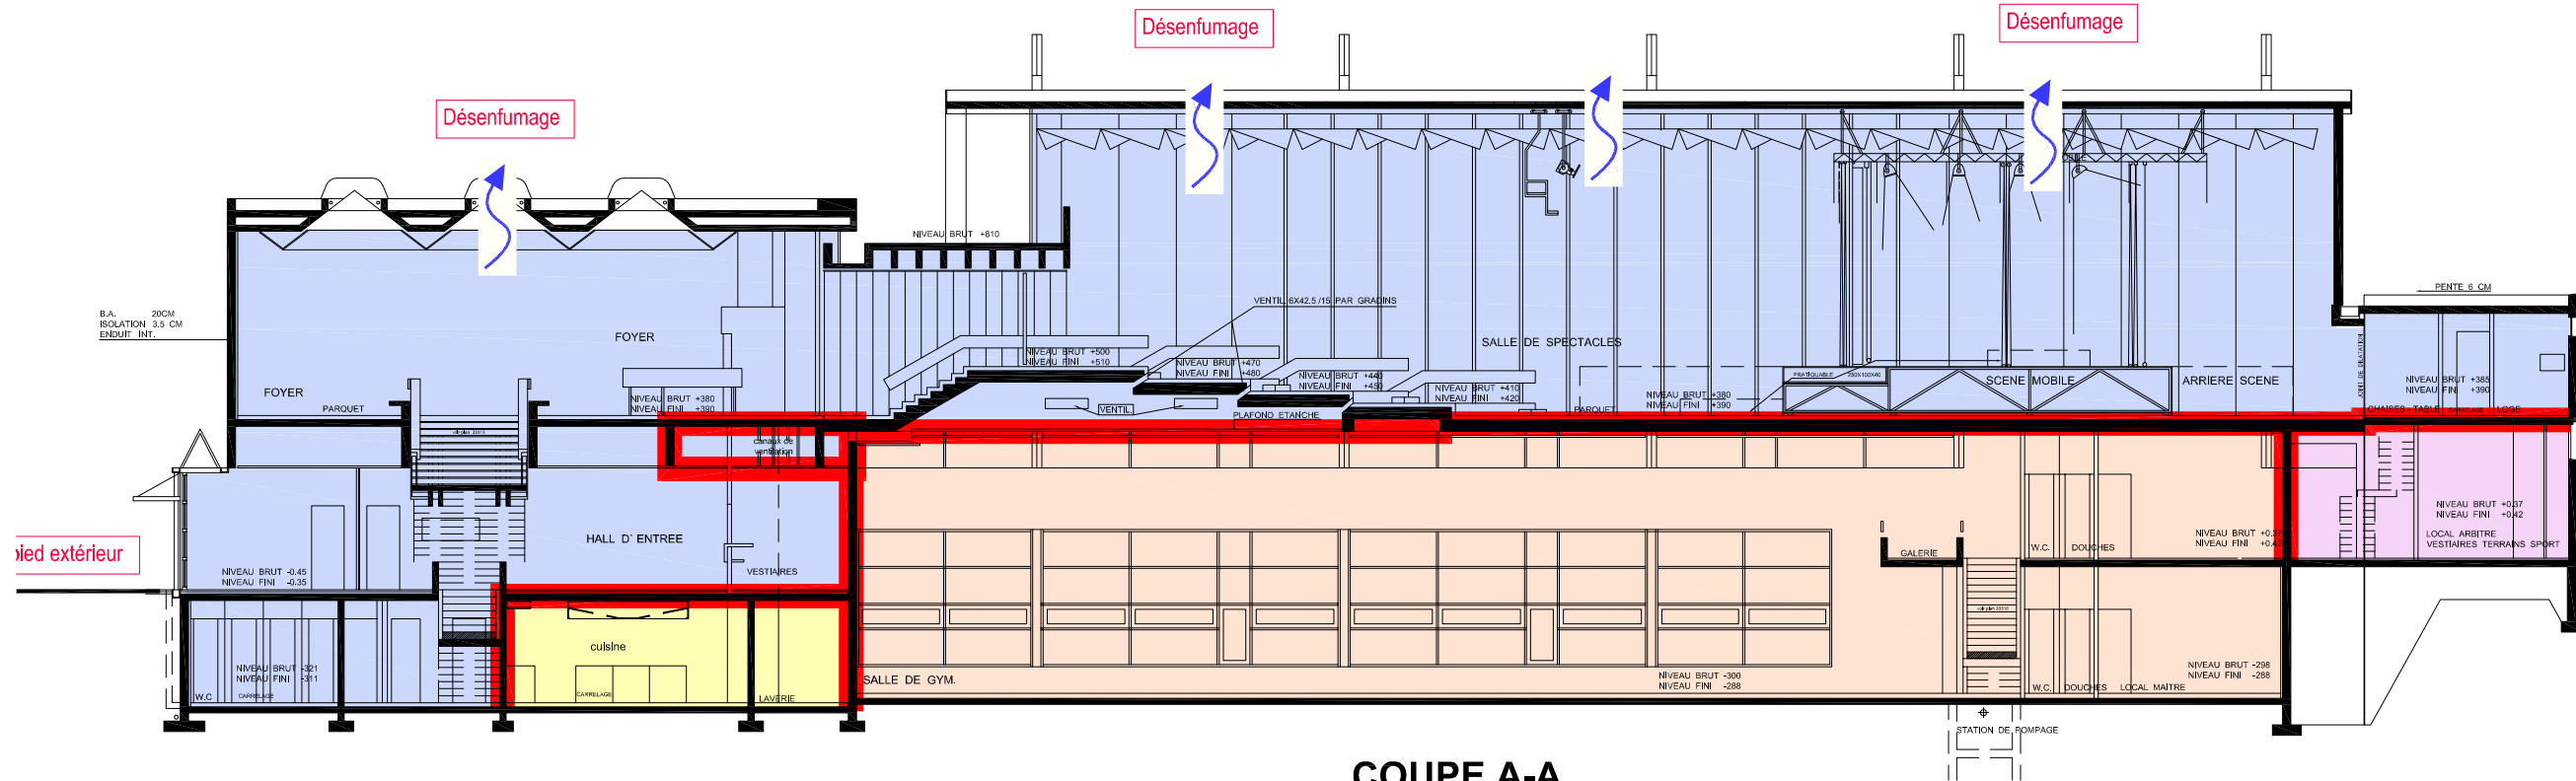

COUPE A-A

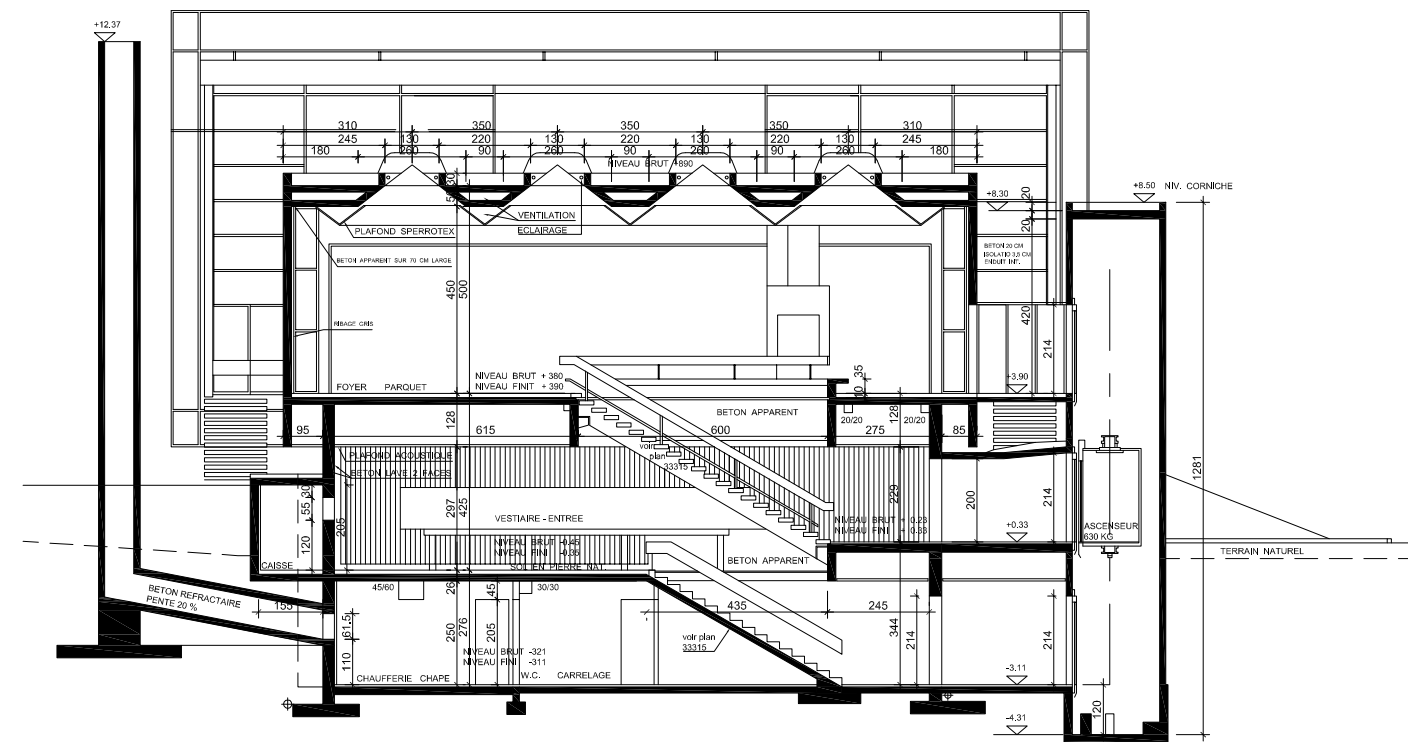

COUPE B-B

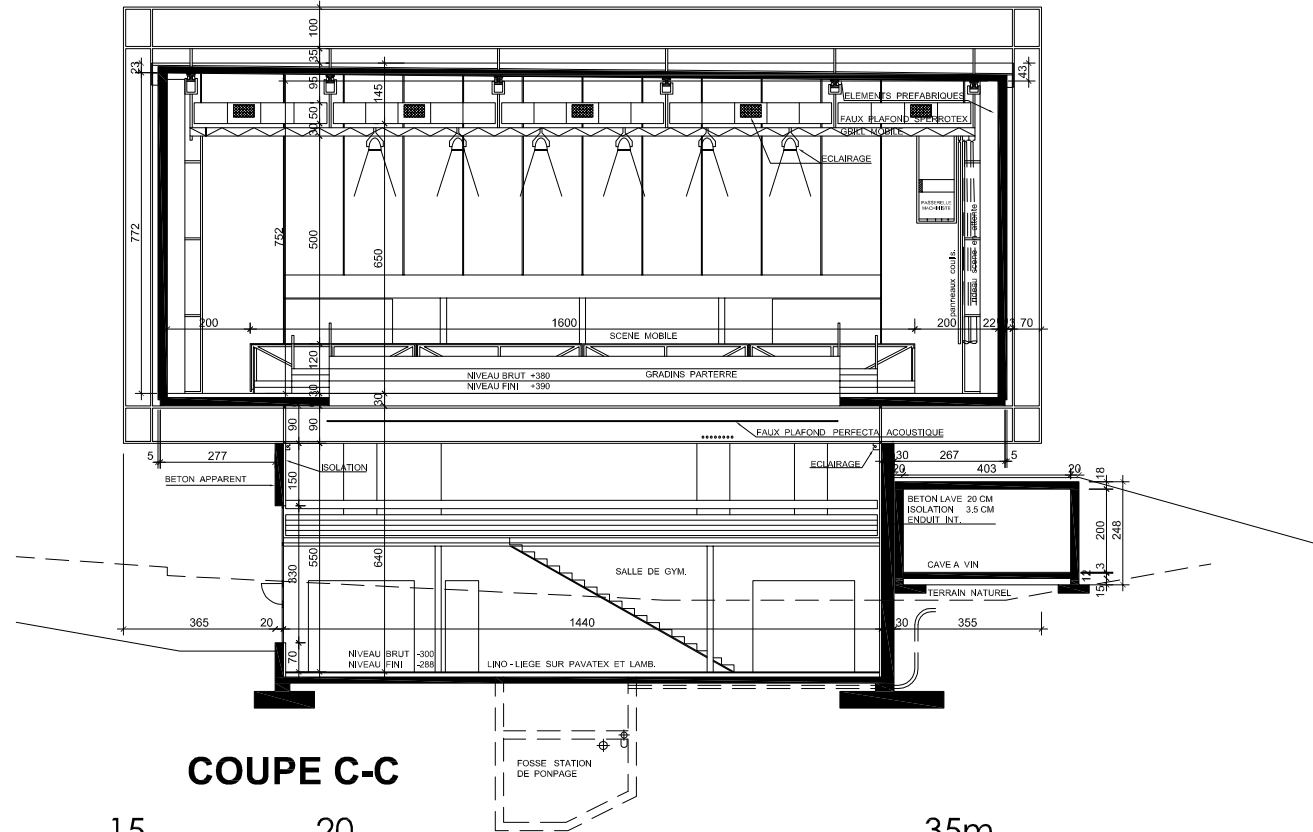

COUPE C-C

SALLE DE SPECTACLE DE CHISAZ

ROUTE DE LA CARRIERE 5 - 1023 CRISSIER
EXPERTISE PROTECTION INCENDIE

COUPES

CONCEPT DE PROTECTION INCENDIE

IGNIS SALUTEM SA
BUREAU D'EXPERTS AEAI EN PROTECTION INCENDIE

Ch. des Aveneyres 26
1806 St-Légier
T: 021 943 64 16

LEGENDE:

- Compartiments coupe-feu Parois (R)EI60 / Portes EI30
- Compartiments coupe-feu Parois (R)EI30 / Portes EI30
- Ferme porte automatique Porte EI30 - C

- Voie évacuation horizontale
- Voie évacuation verticale Porte EI30-C
- Unité d'utilisation: "Grande salle"
- Unité d'utilisation: "Salle de sports"
- Unité d'utilisation: "Cuisine"
- Unité d'utilisation: "Vestiaires"

- Signalisation avec éclairage de sécurité
- Signalisation de sécurité
- Eclairage de sécurité
- Poste incendie
- Extincteur
- Commande manuelle "pompier" Exutoire de fumée

- Feu flash
- Tableau de rappel incendie
- Détection d'incendie
- Sprinkler
- Transfert d'air
- Eclairage portatif

Version 20170417